


30211-1111

Anteil an der Erschließung  
 des Grundstückes  
 Flurstück 50/7  
 im Gemarkung Jesteburg

*(Signature)*  
 (Scheuk)

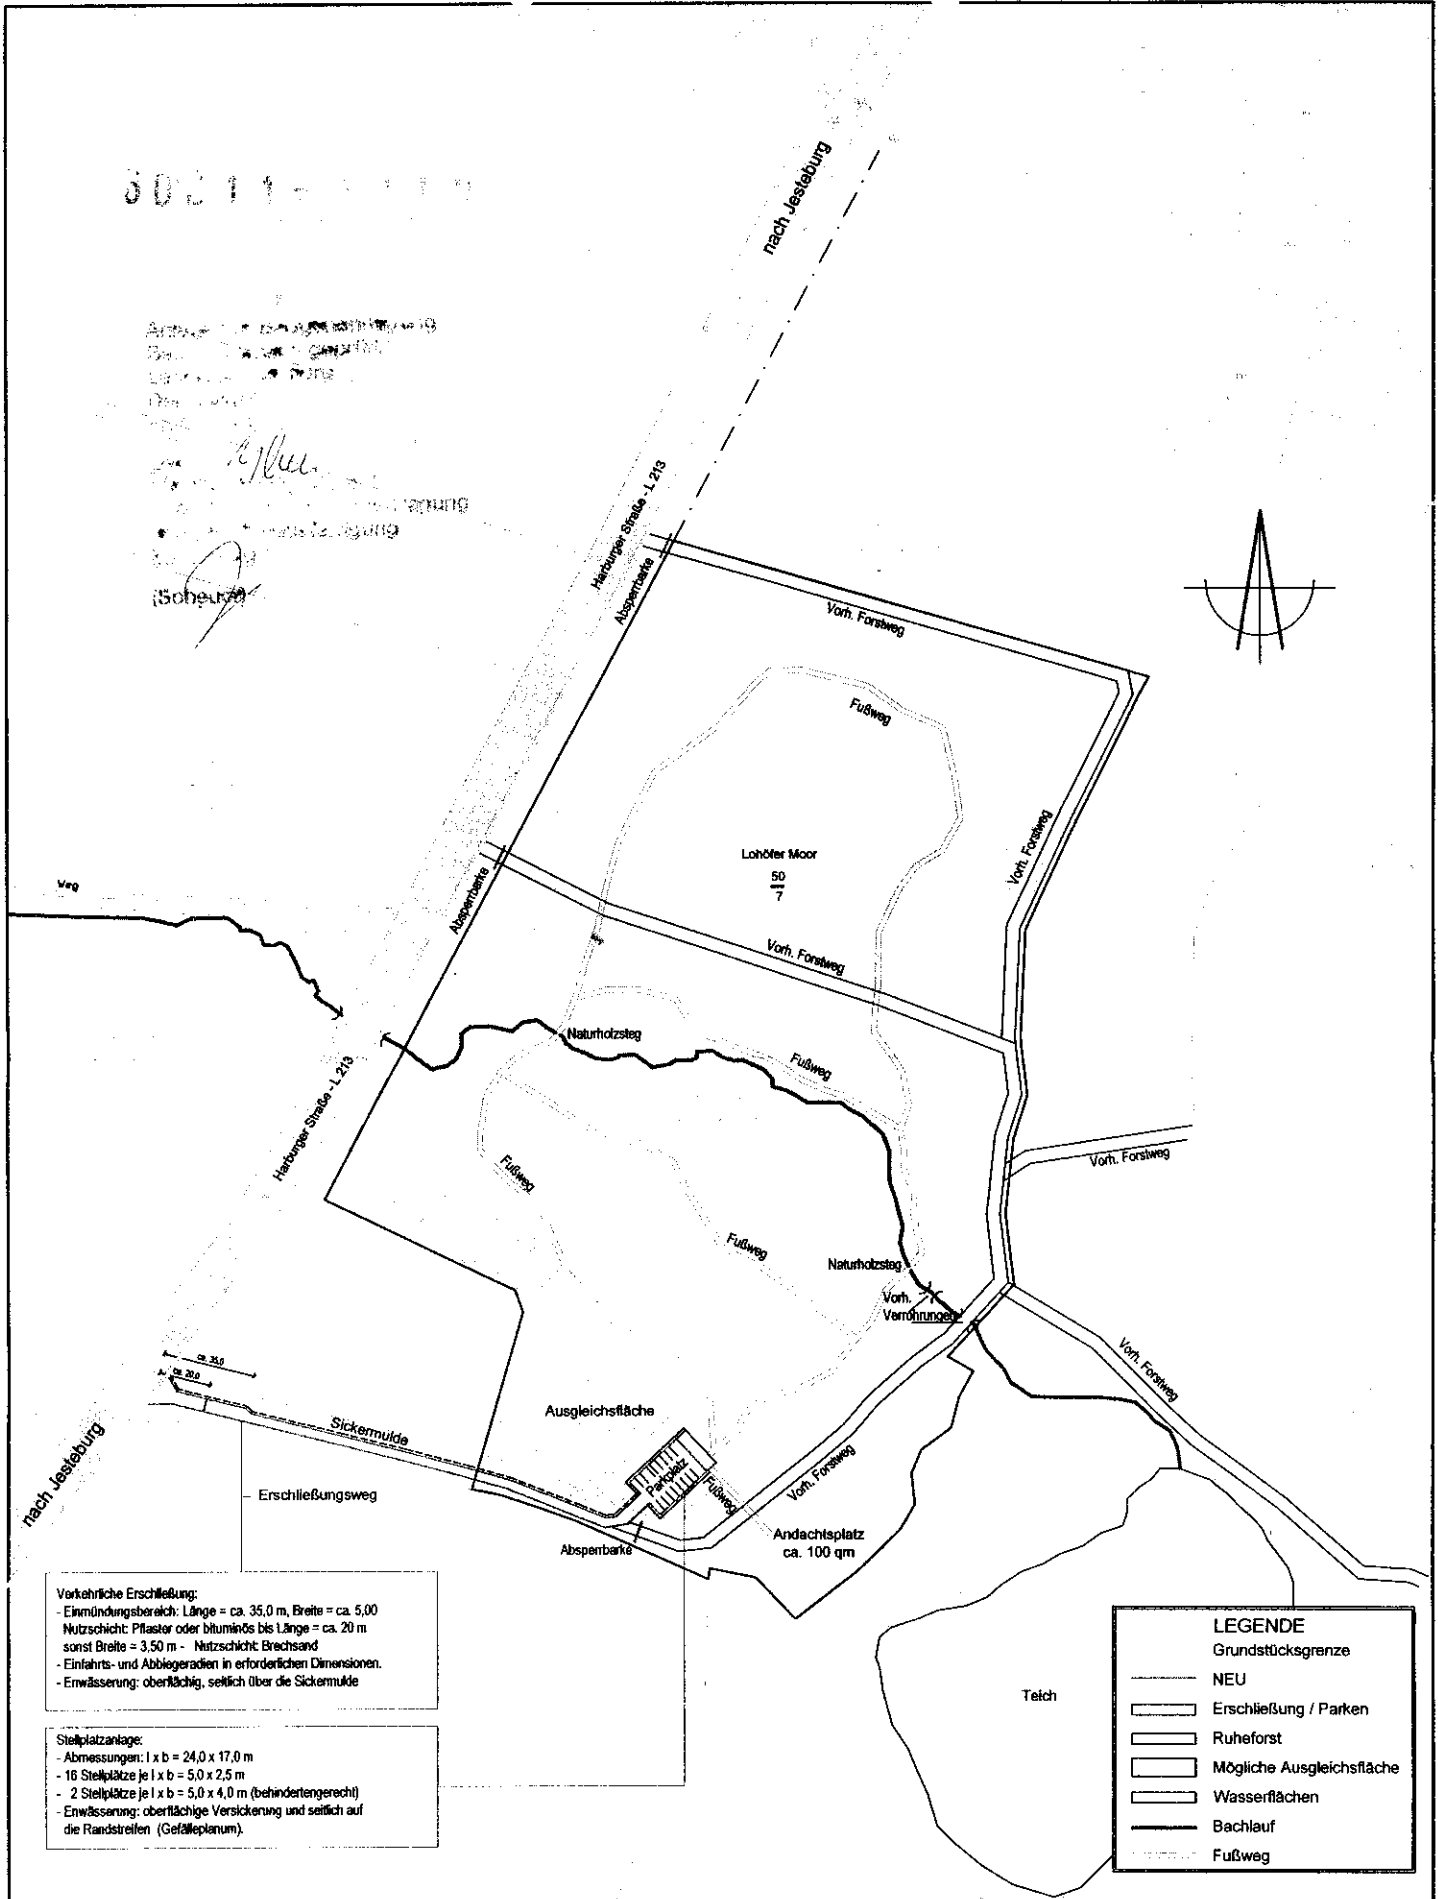

**Vorkehrliche Erschließung:**  
 - Einmündungsbereich: Länge = ca. 35,0 m, Breite = ca. 5,00  
 - Nutzschrift: Pflaster oder bituminös bis Länge = ca. 20 m  
 - sonst Breite = 3,50 m - Nutzschrift: Brechsand  
 - Einfahrts- und Abfliegeradien in erforderlichen Dimensionen.  
 - Entwässerung: oberflächlich, seitlich über die Sickermulde

**Stellplatzanlage:**  
 - Abmessungen: l x b = 24,0 x 17,0 m  
 - 16 Stellplätze je l x b = 5,0 x 2,5 m  
 - 2 Stellplätze je l x b = 5,0 x 4,0 m (behindertengerecht)  
 - Entwässerung: oberflächige Versickerung und seitlich auf die Randstreifen (Gefälleplanum).

LEGENDE	
	Grundstücksgrenze
	NEU
	Erschließung / Parken
	Ruheforst
	Mögliche Ausgleichsfläche
	Wasserflächen
	Bachlauf
	Fußweg

Projekt: Errichtung und Betrieb eines Ruheforstes		LAGEPLAN	
Bauort: Gemarkung Jesteburg Flur 1, Flurstück 50/7	Bauherr: Samtgemeinde Jesteburg Niedersachsenplatz 5 21266 Jesteburg	Architekt <b>LÜDER WAHLERS</b> Spangenberg 34 · 21737 Lüneburg Tel. 04131 - 504066, Fax 504069	Maßstab: 1 : 2000
Planstufe: BAUANTRAG			Datum: 28.06.2011
			Blatt-Nr.: 1